

Retz, am 1. Juli 2020

Gastgartenverordnung für die Stadtgemeinde Retz

Der Bürgermeister der Stadtgemeinde Retz hat aufgrund des § 76a, Abs. 9, der Änderung der Gewerbeordnung 1994, in der derzeit geltenden Fassung folgende Verordnung über das Offenhalten von Gastgärten im Gemeindegebiet der Stadtgemeinde Retz (Gastgartenverordnung) erlassen:

Gastgärten im Gemeindegebiet der Stadtgemeinde Retz, die nicht in den einen integrierenden Bestandteil dieser Verordnung bildenden Plan als Schutzzone mit roter Umrahmung ausgewiesenen Gebieten im Umkreis von 60 Metern um

- das NÖ Pflege- und Betreuungszentrum Retz, Jahnstraße 1, 2070 Retz
- das Caritas-Wohnheim Retz, Fladnitzerstraße 44-46, 2070 Retz
- das Caritas-Wohnheim Unternalb, Kirchfeldstraße 63, 2070 Unternalb

liegen, dürfen unter der Voraussetzung des § 76a, Abs. (1) bis (9), GewO 1994, BGBl. I Nr. 194/1994 in der derzeit geltenden Fassung, aufgrund der besonderen touristischen Erwartungshaltung, ganzjährig im Zeitraum von 8:00 – 24:00 Uhr betrieben werden.


Die Verordnung des Bürgermeisters vom 26. Juli 2006 wird aufgehoben. Die neue Verordnung tritt nach Ablauf der Kundmachungsfrist in Kraft.

Der Bürgermeister:




Helmut Koch

angeschlagen am: 10.7.2020
abgenommen am: 27.7.2020

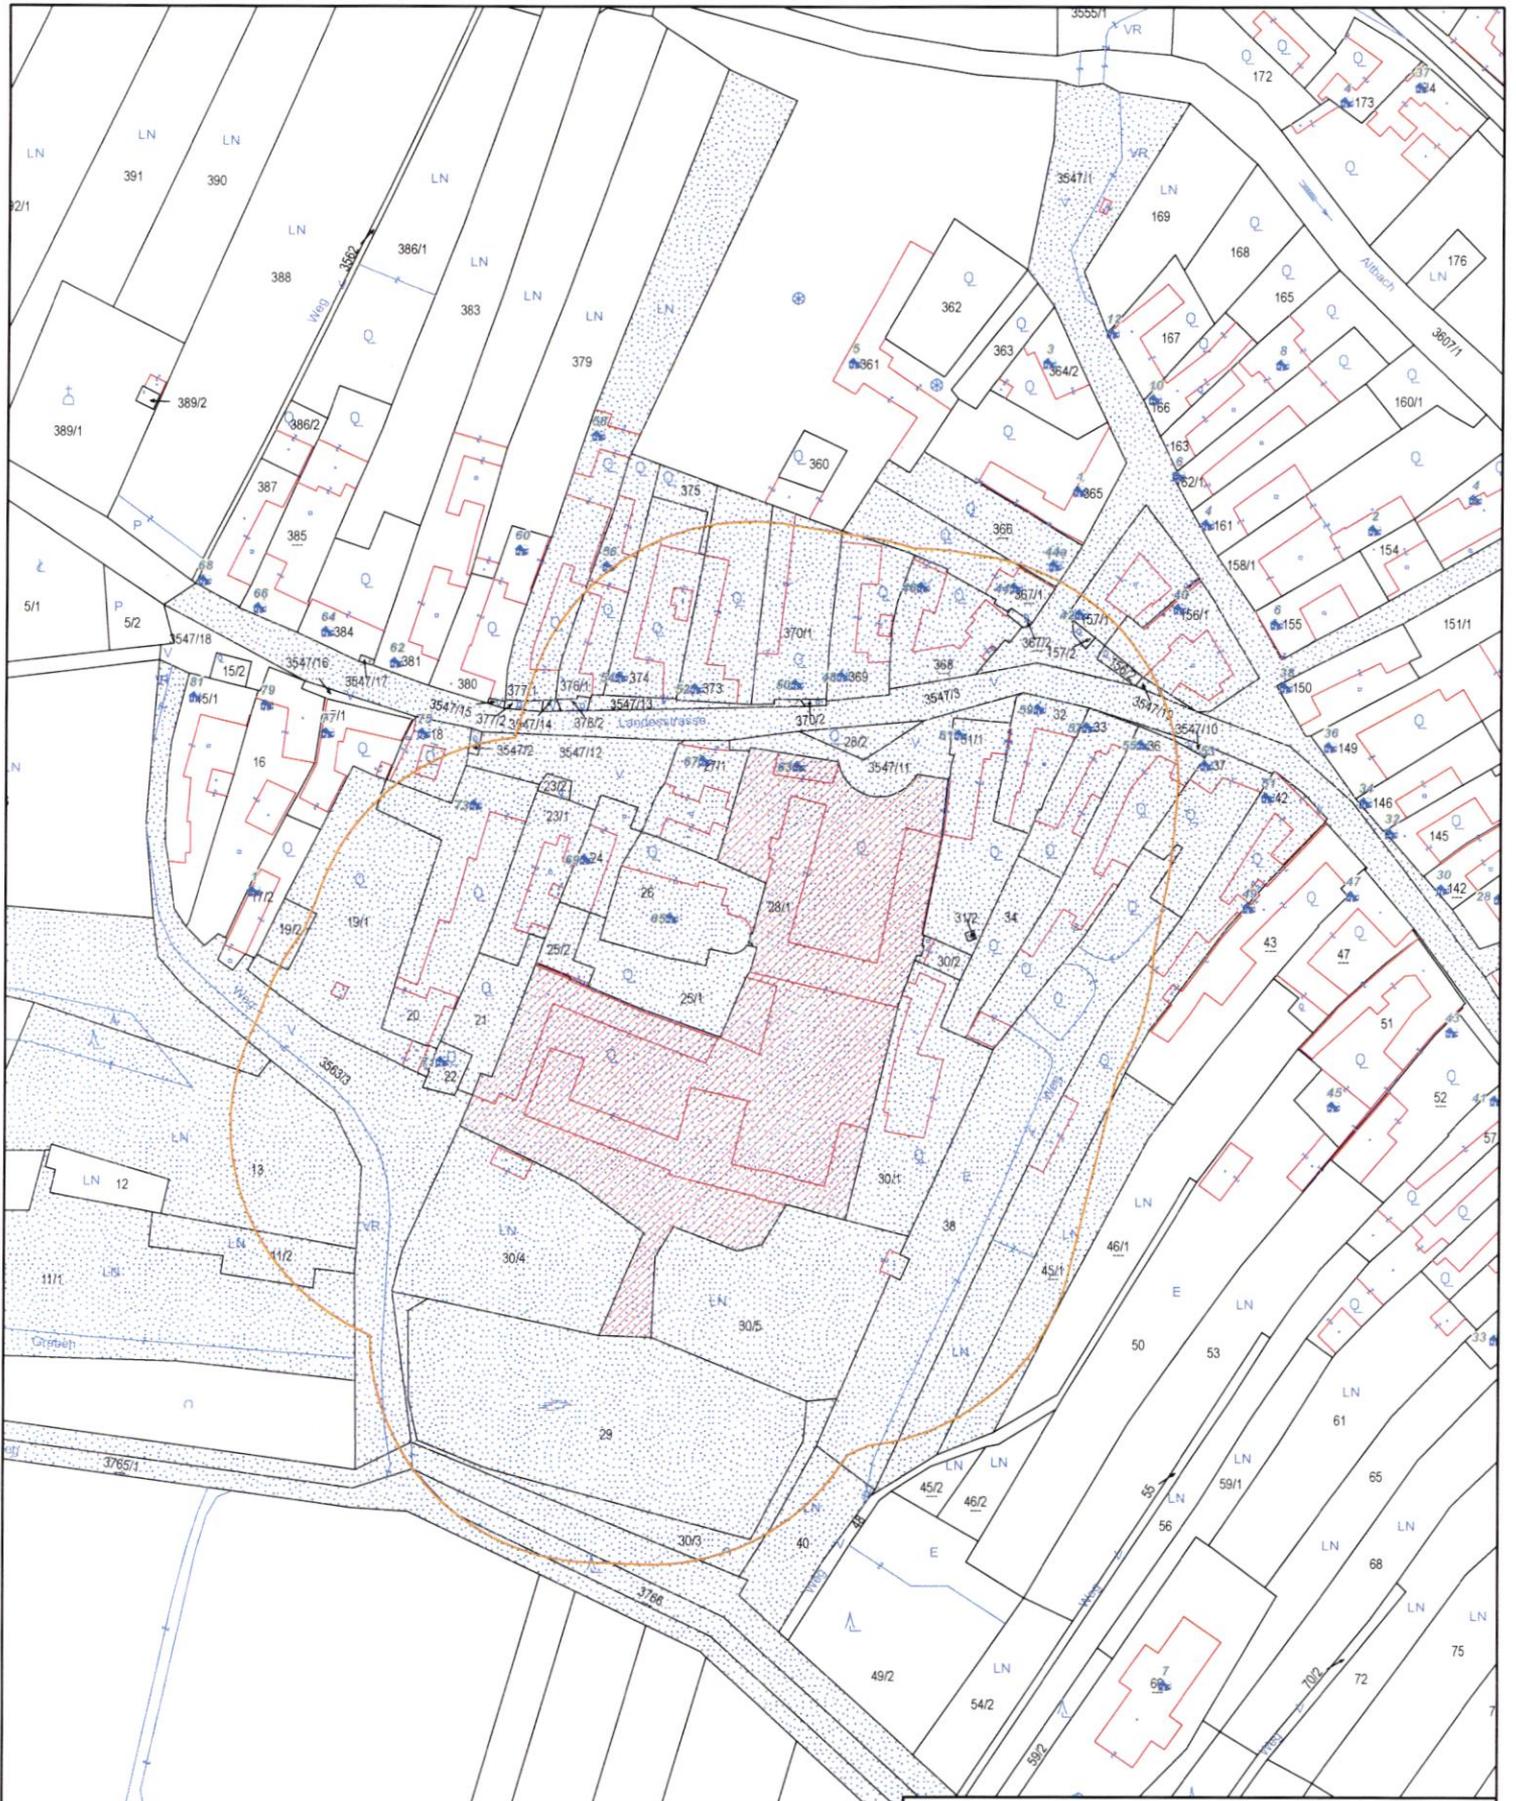

Stadtgemeinde Retz		
Stadtamt Retz, Hauptplatz 30, 2070 Retz 02942/2223 office@stadtgemeinde-retz.at www.retz.gv.at		
Lageplan		
Datum: 9.3.2020	Maßstab (im Original): 1:2 000	
HINWEIS: Rechtsanspruch aus dieser Darstellung nicht ableitbar! Kataster: (c) Bundesamt für Eich- und Vermessungswesen (BEV)		

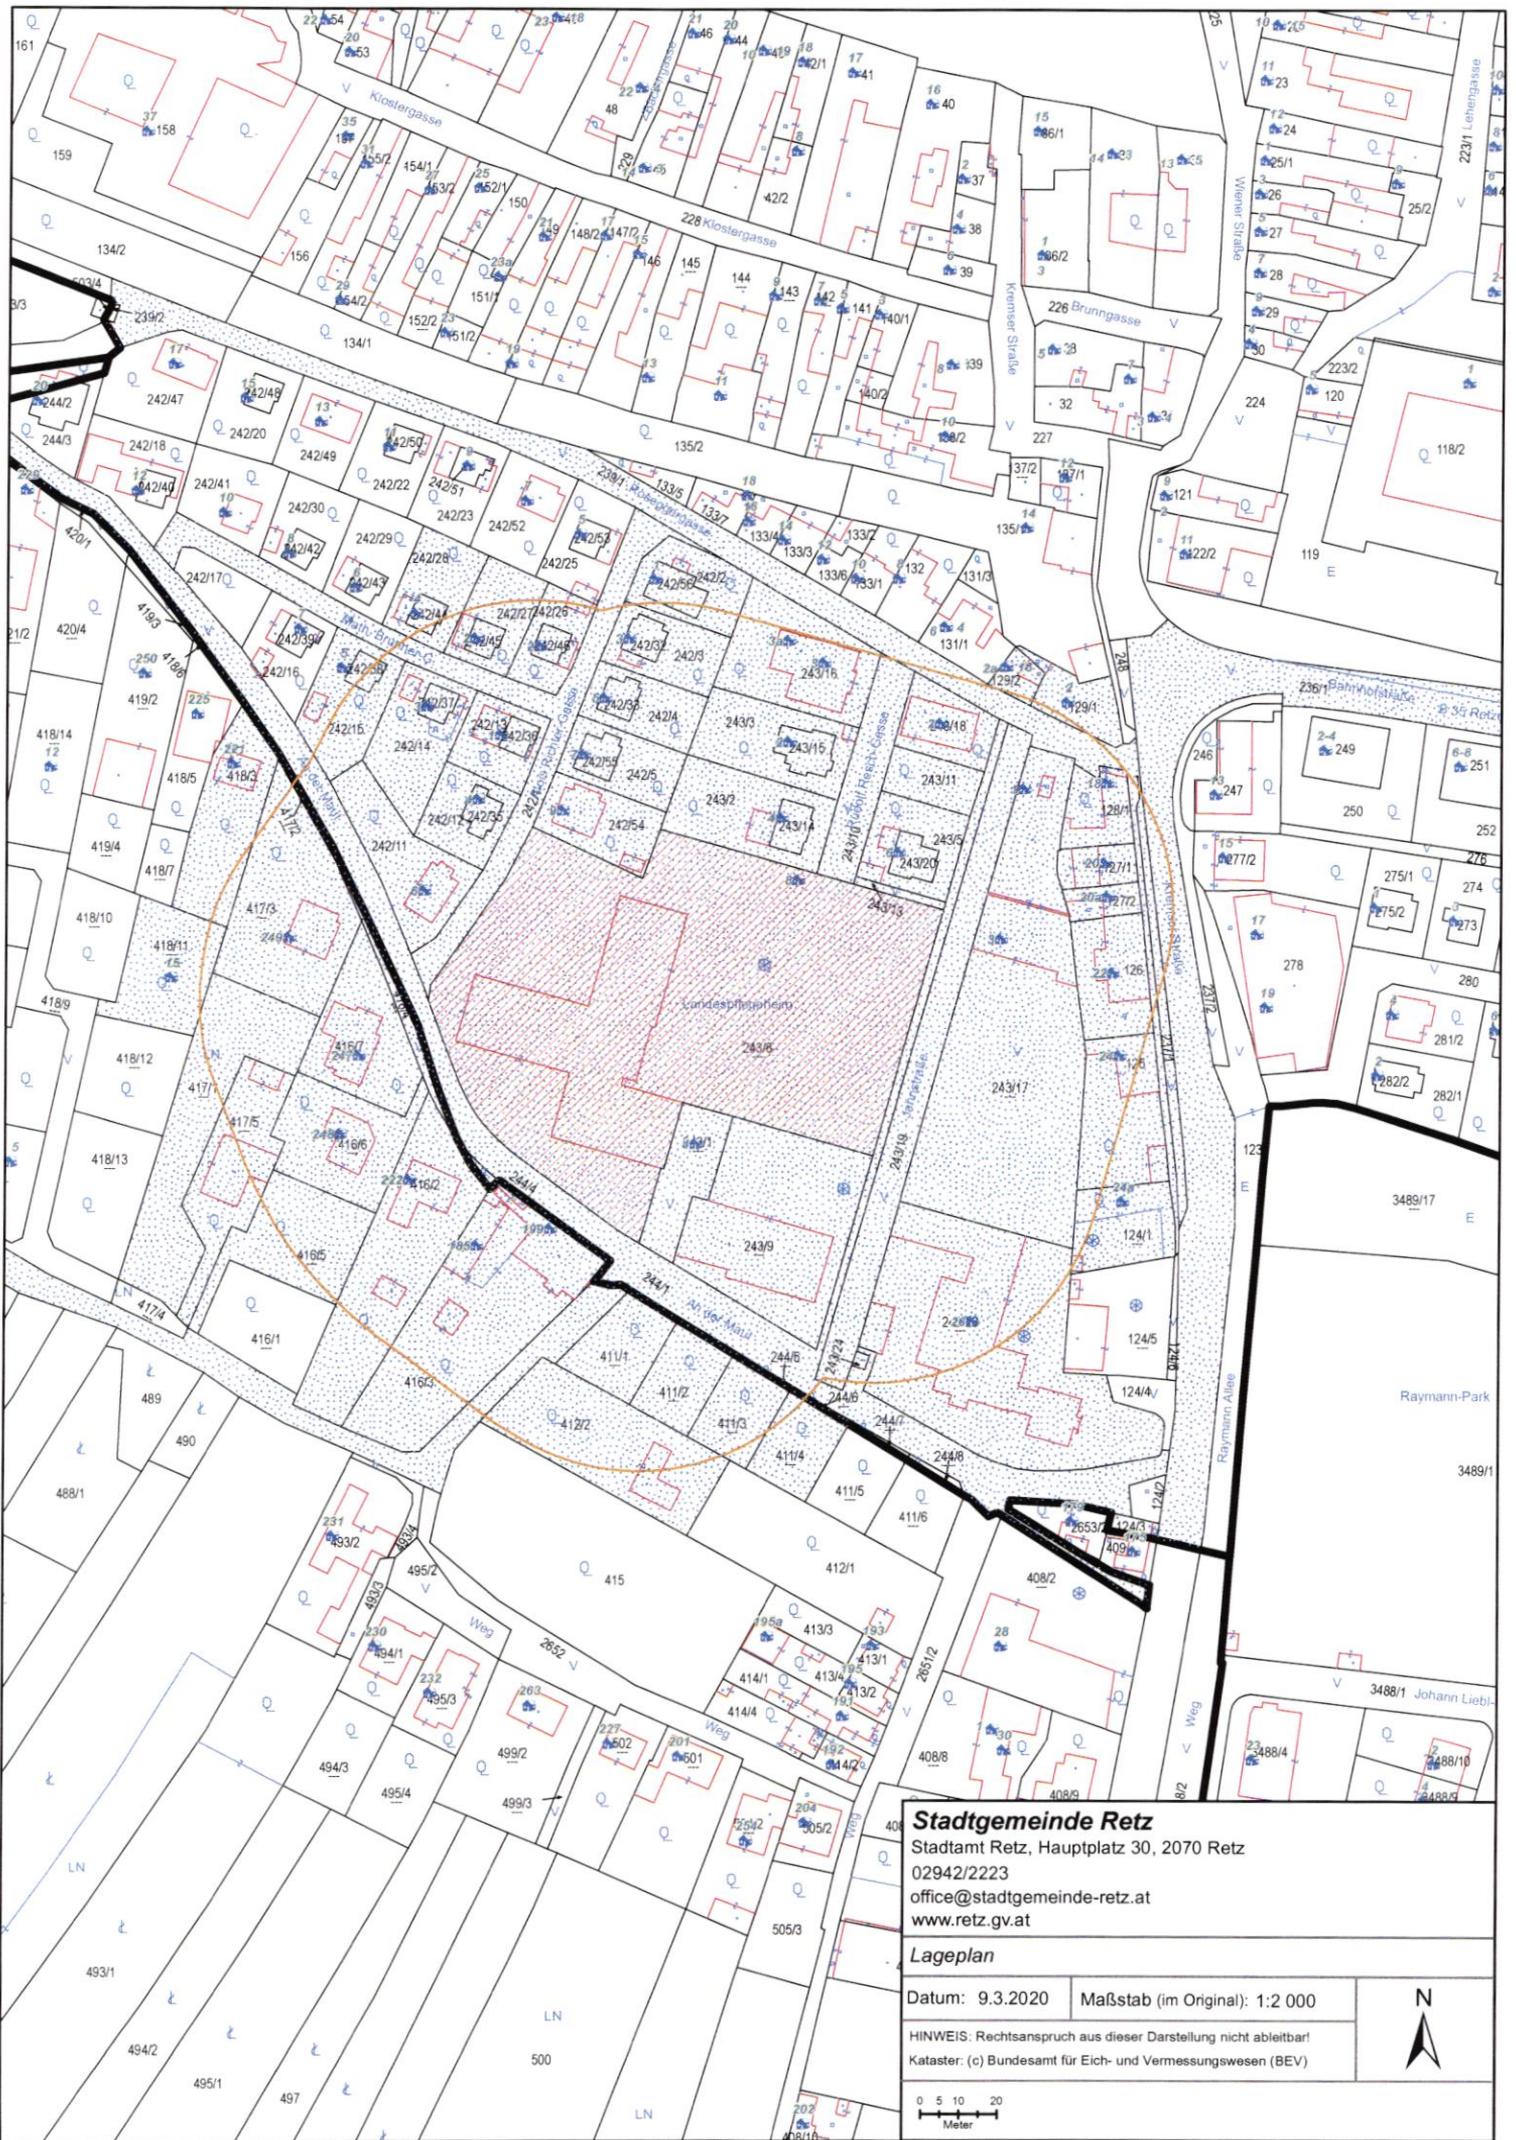

Stadtgemeinde Retz
 Stadtamt Retz, Hauptplatz 30, 2070 Retz
 02942/2223
 office@stadtgemeinde-retz.at
 www.retz.gv.at

Lageplan

Datum: 9.3.2020	Maßstab (im Original): 1:2 000
-----------------	--------------------------------

HINWEIS: Rechtsanspruch aus dieser Darstellung nicht ableitbar
 Kataster: (c) Bundesamt für Eich- und Vermessungswesen (BEV)

0 5 10 20
 Meter

N

